


Grundriss 1. Obergeschoss

Mietfläche:
■ Freie Flächen
■ Vermietet

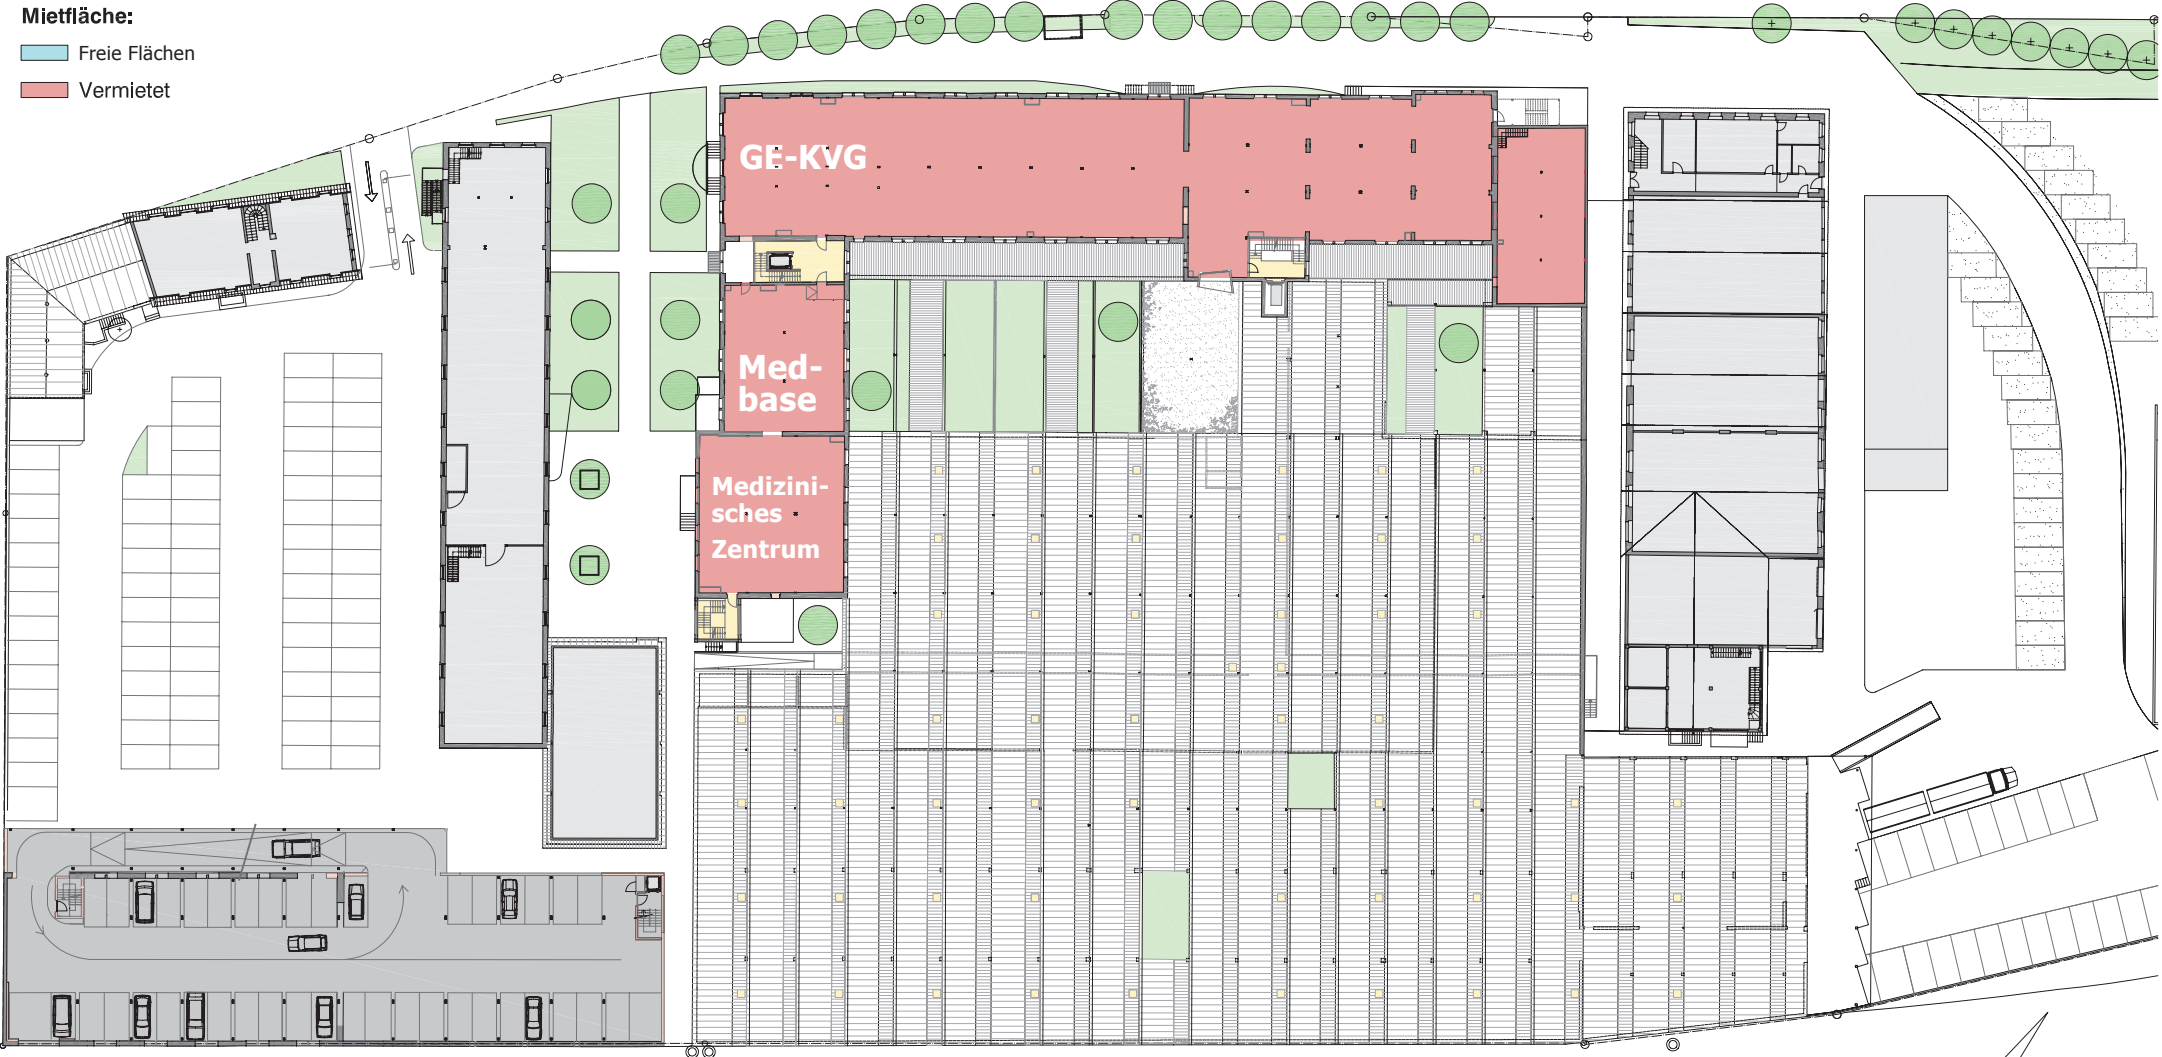

0 10 20 30 40 50 m